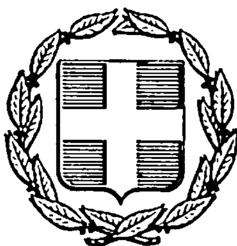


ΕΦΗΜΕΡΙΣ ΤΗΣ ΚΥΒΕΡΝΗΣΕΩΣ
ΤΗΣ ΕΛΛΗΝΙΚΗΣ ΔΗΜΟΚΡΑΤΙΑΣ

ΑΘΗΝΑ 19 ΙΟΥΛΙΟΥ 1985 | ΤΕΥΧΟΣ ΤΕΤΑΡΤΟ | ΑΡΙΘΜΟΣ ΦΥΛΛΟΥ 355

ΠΕΡΙΕΧΟΜΕΝΑ

ΠΟΛΕΟΔΟΜΙΑ
ΑΠΟΦΑΣΕΙΣ

ΠΟΛΕΟΔΟΜΙΑ
ΑΠΟΦΑΣΕΙΣ

Αριθμ. 7747/661 (1)

Τροποποίηση του ρυμοτομικού σχεδίου Πεντέλης στο Ο.Τ. 25.

Η ΝΟΜΑΡΧΗΣ ΔΙΑΜ. ΑΝΑΤ. ΑΤΤΙΚΗΣ

Έχοντες υπόψη :

1. Τις διατάξεις του Ν. Δ/τος της 17.7.1923 «περί σχεδίων πόλεων κ.λπ», όπως μεταγενέστερα τροποποιήθηκαν και συμπληρώθηκαν και ειδικώτερα τα άρθρα 3 και 70.

2. Τις διατάξεις του Ν. 947/1979 «περί οικιστικών περιοχών (Φ.Ε.Κ. 169/Α) και ειδικώτερα το άρθρο 62 παρ. 1.

3. Τις διατάξεις του Ν. 3200/1955 «Περί διοικητικής αποκέντρωσης» (Φ.Ε.Κ. 97/Α).

4. Τις διατάξεις του άρθρου 1 του ΑΝ. 314/68 «περί παροχής εις τον Υπουργόν Βορείου Ελλάδος και Νομάρχας αρμοδιότητας επί θεμάτων εγκρίσεως επεκτάσεως ή τροποποιήσεως σχεδίων πόλεων και κωμών» (Φ.Ε.Κ. 47/Α) όπως αντικαταστάθηκε με το Ν.Δ. 1018/1971 (Φ.Ε.Κ. 220/Α) και συμπληρώθηκε με την παρ. 2 του άρθρου 33 του Ν. 1337/1983 «περί επεκτάσεως των πολεοδομικών σχεδίων, οικιστική ανάπτυξη και σχετικές ρυθμίσεις (Φ.Ε.Κ. 33/Α).

5. Τις διατάξεις του από 9.11.1983 αρ. 443 Π. Δ/γμα «Μεταβίβαση αρμοδιότητας στους Νομάρχες έγκρισης τροποποιήσεων ρυμοτομιών σχεδίων και επιβολής προκηπίων (Φ.Ε.Κ. 165/Α).

6. Τις αριθμ. 48/84, 69/84, πράξεις του Κοινοτικού Συμβουλίου Πεντέλης.

7. Την πράξη 16/85 της συνεδρίας 15/9.5.85 για το υπόψη θέμα του Νομαρχιακού Συμβουλίου Χωροταξίας, Οικισμού και Περιβάλλοντος Διαμερίσματος Ανατολικής Αττικής, αποφασίζουμε :

Άρθρο 1.

Εγκρίνεται η τροποποίηση του ρυμοτομικού σχεδίου Κοινότητας Πεντέλης στο Ο.Τ. 25 για την μετατόπιση της οικοδομικής και ρυμοτομικής γραμμής όπως φαίνεται στο σχέδιο σε κλ. 1/500 που συνοδεύει την παρούσα απόφαση, και που αντίτυπο του δημοσιεύεται συνοπτικά με την παρούσα.


Άρθρο 2.

Καταργείται και επιβάλλεται προκήπιο πλάτους 6μ. (έξ) στα πρόσωπα των οικοπέδων του Ο.Τ. 25, στο οποίο μετατοπίζονται οι ρυμοτομικές γραμμές, όπως φαίνεται στο ίδιο σχεδιάγραμμα.

Η ισχύς της παρούσας αρχίζει από την ημέρα δημοσιεύσεώς της στην Εφημερίδα της Κυβερνήσεως.

Αγία Παρασκευή, 14 Μαΐου 1985

Η Νομάρχης Δ.Α.Α.
Α. ΣΥΝΟΔΙΝΟΥ

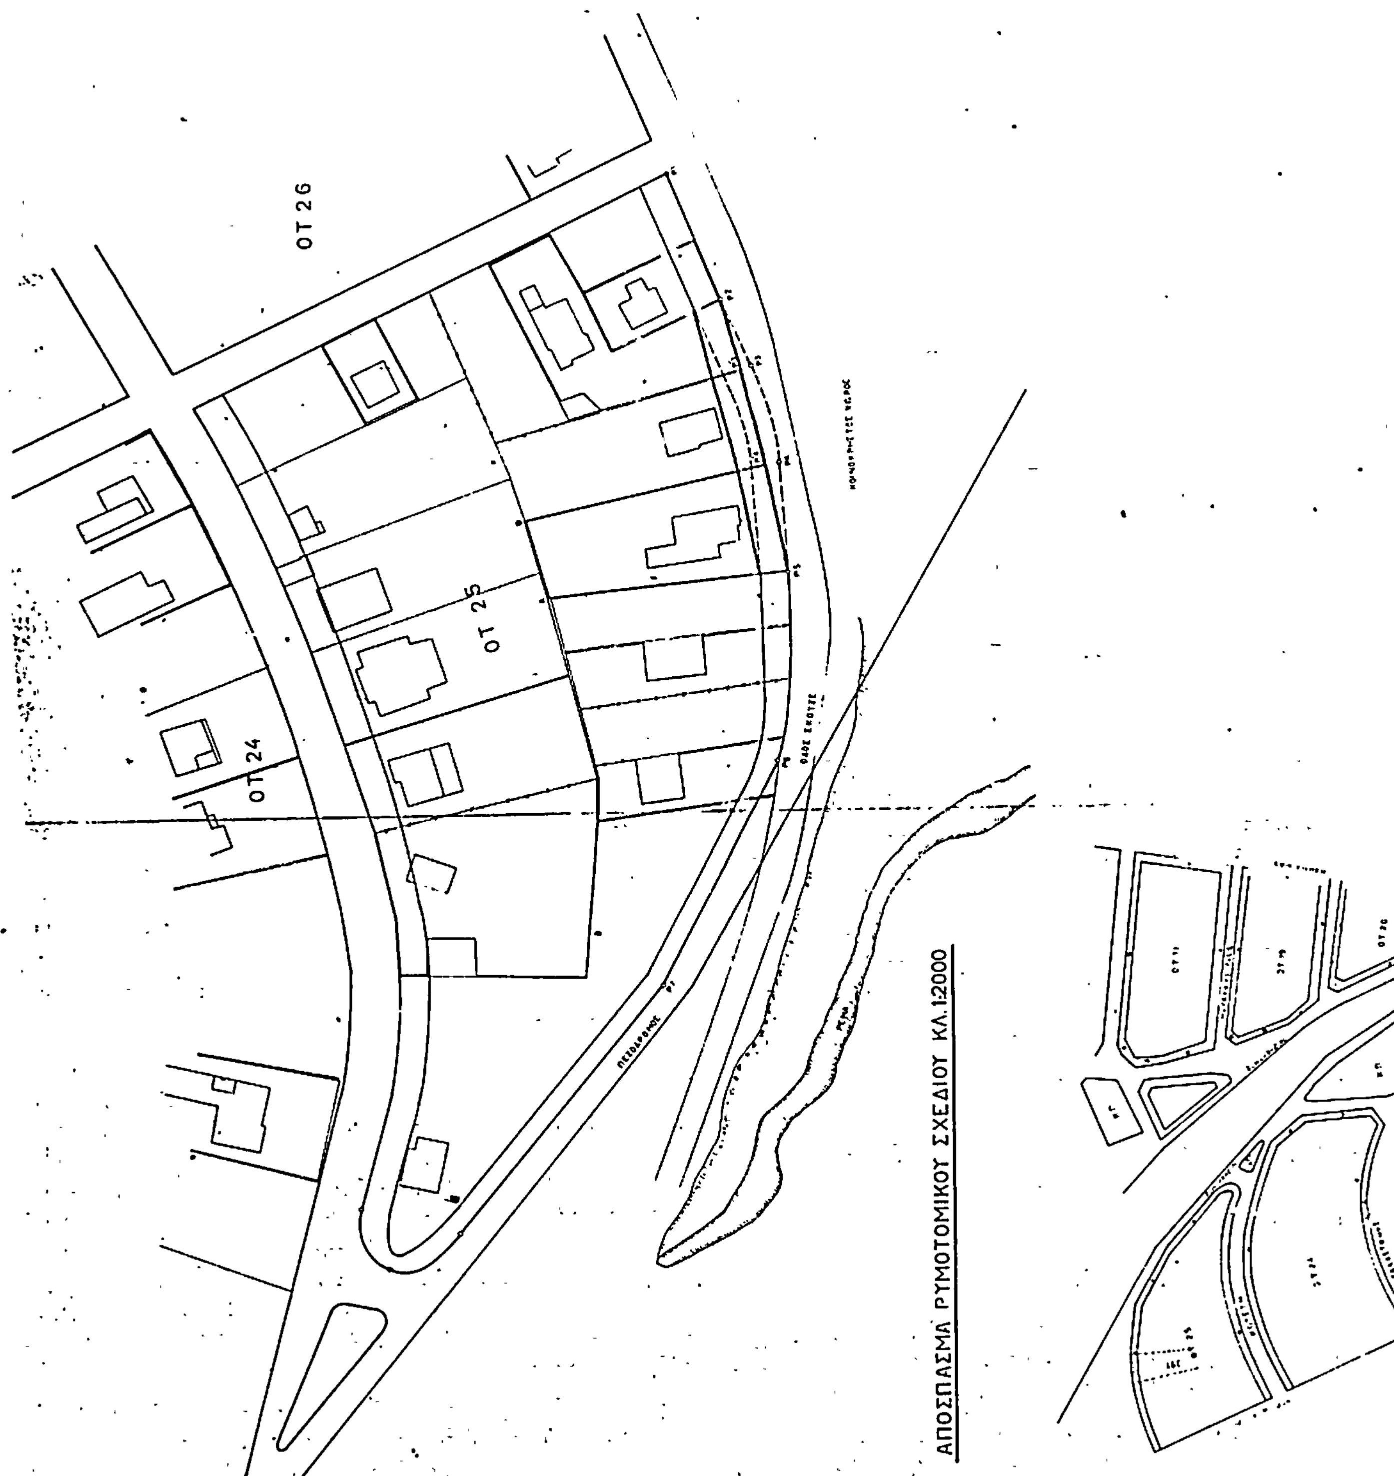

ΝΕΑ ΠΕΝΤΕΛΗ
ΚΛ : 1 500

Αριθ. 150 (2)

Τροποποίηση ρυμοτομικού σχεδίου πόλης Κιλκίς

Ο ΝΟΜΑΡΧΗΣ ΚΙΛΚΙΣ

Έχοντας υπόψη:

1. Τα άρθρα 3 §2 και 3, 30 §1 του Ν. Δ/τος της 17.7.23 «Περί σχεδίων πόλεων, κωμών κ.λπ»

2. Το άρθρο 24 §2 του Δ/τος 3/22.4.1929 «Περί δοκ.» προκειμένου περί εντοπισμένων τροποποιήσεων ρυμοτομικών Σχεδίων.

3. Τα άρθρα 1,2,3, και 4 του Ν. 4065/80 «Περί Κυρώσεως Δημοτικού και Κοινοτικού Κώδικα».

4. Του Α.Ν. 314/68 «περί παροχής εις τον Υπουργόν Βορείου Ελλάδος και τους Νομάρχας αρμοδιότητος επί θεμάτων εγκρίσεως, επεκτάσεως ή τροποποιήσεως σχεδίων πόλεων και κωμών», όπως συμπληρώθηκε με το Π.Δ. 1018/1971 «περί τροποποιήσεως και συμπληρώσεως του Α.Ν. 314/68», που τροποποιήθηκε με το άρθρο 33 του Ν. 1337/83 «Περί επέκτασης των πολεοδομικών σχεδίων οικιστική ανάπτυξη και συναφείς ρυθμίσεις» και συμπληρώθηκε με το άρθρο 8 §15 του Ν. 1512/85 «περί τροποποίησης και συμπλήρωσης πολεοδομικών διατάξεων, ρύθμιση συναφών θεμάτων και θεμάτων Ταμείου Νομικών» για την τροποποίηση σχεδίων πόλης σε οικισμούς μικροτέρους των 20.000 κατ. με Απόφαση Νομάρχη.

5. Το Β.Δ. της 25.11.1937 «Περί τροποποιήσεως ρυμοτομικού Σχεδίου Κιλκίς

6. Την με αρ. 583/9.5.1985 εισήγηση του Τ.Π.Δ.Ε. Κιλκίς προς το Συμούλιο ΧΟ.Π. του Ν. Κιλκίς

7. Την γνωμοδότηση του Συμβουλίου Χ.Ο.Π. του Ν. Κιλκίς, όπως διατυπώθηκε στο αριθ. 5ο πρακτικό της 22.5.1985, αποφασίζουμε:

Εγκρίνουμε την τροποποίηση του σχεδίου πόλης Κιλκίς, κατά τα ακόλουθα:

α) Τον αποχαρακτηρισμό του τετραγώνου αρ. 63 από κοινωφελή σε κοινόχρηστο χώρο, για την δημιουργία πλατείας.

β) Την κατεδάφιση του υπερκειμένου κτίσματος στο εν λόγω τετράγωνο.

γ) Την αλλαγή χρήσης της οδού μεταξύ των τετραγώνων 59 και 63 για την δημιουργία πεζοδρόμου.

δ) Την εκτροπή κατά διεύθυνση του ως άνω πεζοδρόμου και την επιβολή ρυμοτομικών γραμμών σε αντιδιαστολή με το Β.Δ. 25.11.1937, όπως στο συνημμένο διάγραμμα.

ε) Την δημοσίευση του παρόντος στο Φ.Ε.Κ.

Κιλκίς, 7 Ιουνίου 1985

Ο Νομάρχης
Β. ΠΕΤΡΟΠΟΥΛΑΚΗΣ



Αριθμ. 2946/1351 (3)

Αναγνώρισις της ιδιωτικής οδού στο 382 Ο.Τ. του σχεδίου πόλεως Καλαμάτας, ότι υπάρχει πρίν από το έτος 1923.

Ο ΝΟΜΑΡΧΗΣ ΜΕΣΣΗΝΙΑΣ

Σύμφωνα με :

1. Τις διατάξεις : α) της παρ. 4 του άρθρου 20 του 17.7· 1923 Ν. Δ/τος «περί σχεδίων πόλεων, κωμών, και συνοικισμών του Κράτους και ανεγέρσεως αυτών», β) του Ν. 3200/55 «περί διοικητικής αποκεντρώσεως, όπως έχει συμπληρωθεί και τροποποιηθεί μεταγενέστερα με το 532/70 Ν.Δ. γ) του 712/70 Β.Δ. «περί καθορισμού των διατηρουμένων υπέρ του Υπουργού Δημοσίων Έργων αρμοδιοτήτων» που εκδόθηκε σ εκτέλεση του 532/70 Ν.Δ. όπως αυτά τροποποιήθηκαν και συμπληρώθηκαν μετά 677/71 και 198/72 Β.Δ/τα.

2. Την από 1.2.1985 αίτηση του Ευθυμίου και Δήμητρας Βέργκδου με την οποία ζητούν την έκδοση αποφάσεως για την οδό στο Ο.Τ. 382 που έχει σχηματισθεί πρίν από το έτος 1923.

3. Τους ακόλουθους τίτλους ιδιοκτησίας στους οποίους αναφέρεται η υπόψη οδός. α) το 33801/16.3.1917 συμβόλαιο του Συμ/φου Καλαμών Αγγελου Λίγγρη β) Η 608/2.4.1985 βεβαίωση υποθηκοφυλακείου Καλαμάτας

4. Την 350/352/28.1.1985 βεβαίωση του Δήμου Καλαμάτας ότι η οδός αυτή προϋπάρχει του έτους 1923.

5. Το από Φεβρουάριο 1985 τοπογραφικό διάγραμμα του πτυχ. πολιτικού Υπομηχανικού Παναγιώτη Χρυσικόπουλου.

6. Την από 3.5.1985 πράξη 6η του Νομαρχιακού Συμβουλίου Χ.Ο.Π. Ν. Μεσσηνίας, αποφασίζουμε :

Αναγνωρίζουμε ότι η οδός στο Ο.Τ. 382 που έχει σχηματισθεί με ιδιωτική πρωτοβουλία προϋπήρχε του από 17.7.1923 Ν. Δ/τος μετά την ισχύ του, οποίου δεν έγινε καμμία αύξηση του αρχικού κοινόχρηστου χώρου


Η ανωτέρω οδός βρίσκεται μέσα στο εγκεκριμένο σχέδιο πόλεως Καλαμάτας όπως φαίνεται από Φεβρουάριο 1985 στο τοπογραφικό διάγραμμα του πτυχ. πολιτικού Υπομηχανικού Παναγιώτη Χρυσικόπουλου, το οποίο έχει θεωρηθεί από την Προϊσταμένη ΤΠ και ΔΕ της Νομαρχίας μας.

Η απόφαση αυτή να δημοσιευθεί στην Εφημερίδα της Κυβερνήσεως.

Καλαμάτα, 31 Μαΐου 1985

Ο Νομάρχης
ΝΙΚΟΣ ΦΑΡΜΑΚΗΣ

ΣΗΜΕΙΩΣΗ: Το υπό τα στοιχεία Α-Β-Γ-Δ-Ε-Ζ-Α ακίνητο είναι το ισόγειο καφενείο Ευθ. και Δημ. Βέργαδου

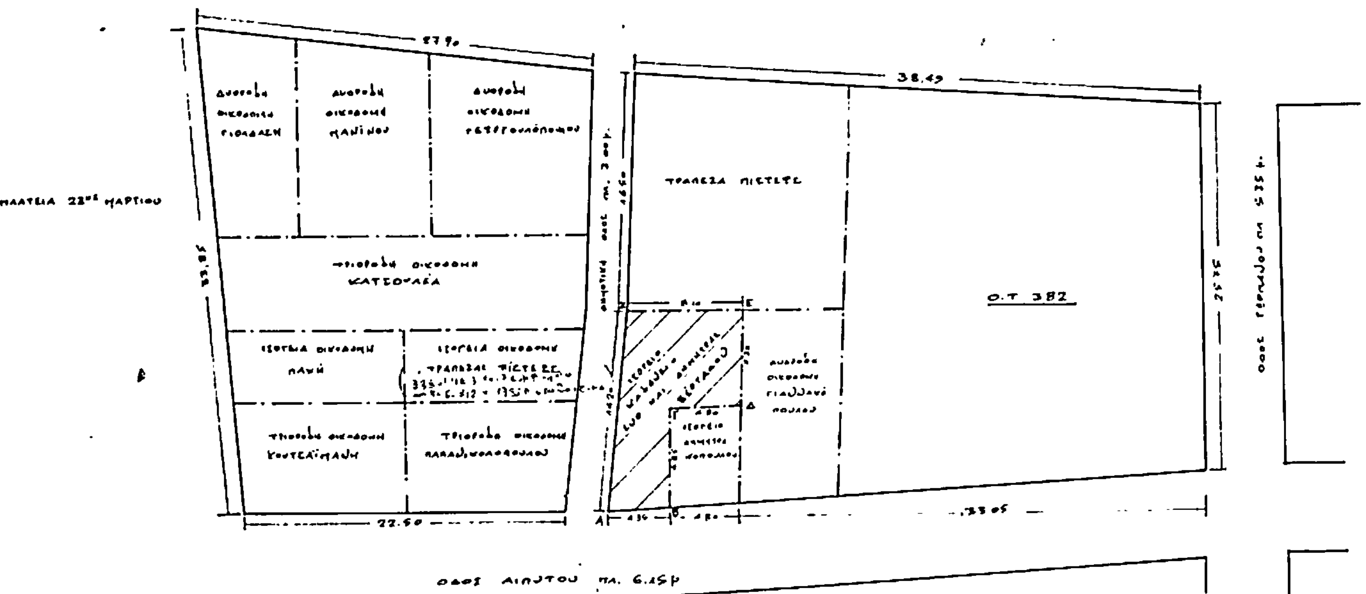

ΕΡΓΟΔΟΤΗΣ	: ΕΥΘΥΜΙΟΣ ΚΑΙ ΔΗΜΗΤΡΑ ΒΕΡΓΑΔΟΥ.
ΕΡΓΟ	: ΙΣΟΓΕΙΟ ΚΑΦΕΝΕΙΟ.
ΘΕΣΗ ΕΡΓΟΥ	: ΟΔΟΣ ΛΙΠΟΥΤΟΥ 16, ΚΑΛΑΜΑΤΑ Ο.Τ 382.
ΜΕΛΕΤΗΤΗΣ	: ΠΑΝ. ΧΡΥΣΙΚΟΠΟΥΛΟΣ.
ΘΕΜΑ ΣΧΕΔΙΟΥ	: ΓΕΝΙΚΟ ΤΟΠΟΓΡΑΦΙΚΟ
ΑΡ. ΣΧΕΔΙΟΥ	: Τ-1
ΚΛΙΜΑΚΑ	: 1:200
ΗΜΕΡΟΜΗΝΙΑ	: ΚΑΛΑΜΑΤΑ ΦΕΒΡΟΥΑΡΙΟΣ 1985

- ΜΗΧΑΝΙΚΟΣ

3-5-1985

Αριθ. 5514 (4)

Αναγνώρισις της οδού της κειμένης στα Τρίκαλα και στο οικοδομικό τετράγωνο το περικλειόμενο από τις οδούς Αμαλίας-Κανούτα-Βασιλ. Κων/νου και Χρ. Γιώτη.

Ο ΝΟΜΑΡΧΗΣ ΤΡΙΚΑΛΩΝ

Έχοντας υπόψη :

1. Τις διατάξεις : α) του Ν. 3200/1955 «περί διοικητικής αποκεντρώσεως και του Ν.Δ. 3620/1956 «περί τροποποιήσεως και συμπληρώσεως των διατάξεων «περί διοικητικής αποκεντρώσεως β) Του Ν.Δ. 532/1970 «περί συμπληρώσεως των διατάξεων «περί διοικητικής αποκεντρώσεως γ) Του Β.Δ. 712/1970 «περί καθορισμού των διατηρουμένων υπέρ του Υπουργού και των περιφερειακών αρχών διανομαρχιακού επιπέδου του Υπουργείου Δημοσίων Έργων αρμοδιοτήτων κ.λπ., όπως τροποποιήθηκαν και συμπληρώθηκαν μεταγενέστερα, δ) του Ν. 1032/1981 «περί συστάσεως Υπουργείου Χωροταξίας Οικισμού και Περιβάλλοντος».

2. Τις διατάξεις του άρθρου 20 του από 17.7.1923 Ν. Δ/τος «περί σχεδίων πόλεως, κωμών, και συνοικισμών του κράτους και οικοδομής αυτών.

3. Την 3 σύμφωνη γνωμοδότηση πρακτ. 13/22.5.1985 του Συμβουλίου ΥΠ.Χ.Ο.Π.Ν. Τρικάλων,

Αφού είδαμε

1. Την από 9.5.1985 αίτηση του Μενέλαου Παπαθανασίου με την οποία ζήτησε την αναγνώριση της οδού ως προϋφισταμένης του έτους 1923.

2. Τα αριθ. 43893/28 Νοεμβρ. 1920, 4009/2 Οκτωβ. 1953, 6848/17 Ιουνίου 1907 και 18495/6 Αυγούστου 1955 συμβόλαια συμβολαιογράφων Τρικάλων Δημητρίου Παπαζαχαρία, Αλ. Δ. Κλειδωνά, Γεωργίου Χατζηγώγου και Αργυρίου Ντινοπούλου αντίστοιχα, από τα οποία προκύπτει ότι οι ιδιοκτησίες των : Δημητρίου Γ. Βάκη και Γ. Μαυρογιώργου, συνορεύουν με δρόμο, κοινόχρηστο χώρο, και δεν έχουν άλλη διέξοδο, σήμερον εκτός της ιδιωτικής οδού υπό στοιχεία Α-Β-Γ-Δ-Ε-Ζ-Η-Θ-Ι-Κ-Λ-Μ-Α, της προϋφισταμένης του έτους 1923.

3. Το από 2.8.1937 ρυμοτομικό σχέδιο πόλεως Τρικάλων, αποφασίζουμε :


Αναγνωρίζουμε την οδό την κειμένη στα Τρίκλα και στο οικοδομικό τετράγωνο που περικλείεται από τις οδούς Αμαλίας, Κανούτα, Βασ. Κων/νου και Χρ. Γιώτη, ως προϋφισταμένης του έτους 1923 όπως αυτή φαίνεται στο τοπογραφικό διάγραμμα του ΤΠ-ΠΕ το οποίο αποτελεί αναπόσπαστο μέρος της παρούσης υπό στοιχεία Α-Β-Γ-Α-Β-Ζ-Η-Θ-Ι-Κ-Λ-Μ-Α-

Η παρούσα να δημοσιευθεί στην Εφημερίδα της Κυβερνήσεως.

Τρίκαλα, 31 Μαΐου 1985

Ο Νομάρχης
ΧΡ. ΜΑΡΤΙΝΗΣ

ΑΠΟΣΠΑΣΜΑ ΣΧΕΔΙΟΥ ΠΟΛΕΩΣ
Κλ 1:500

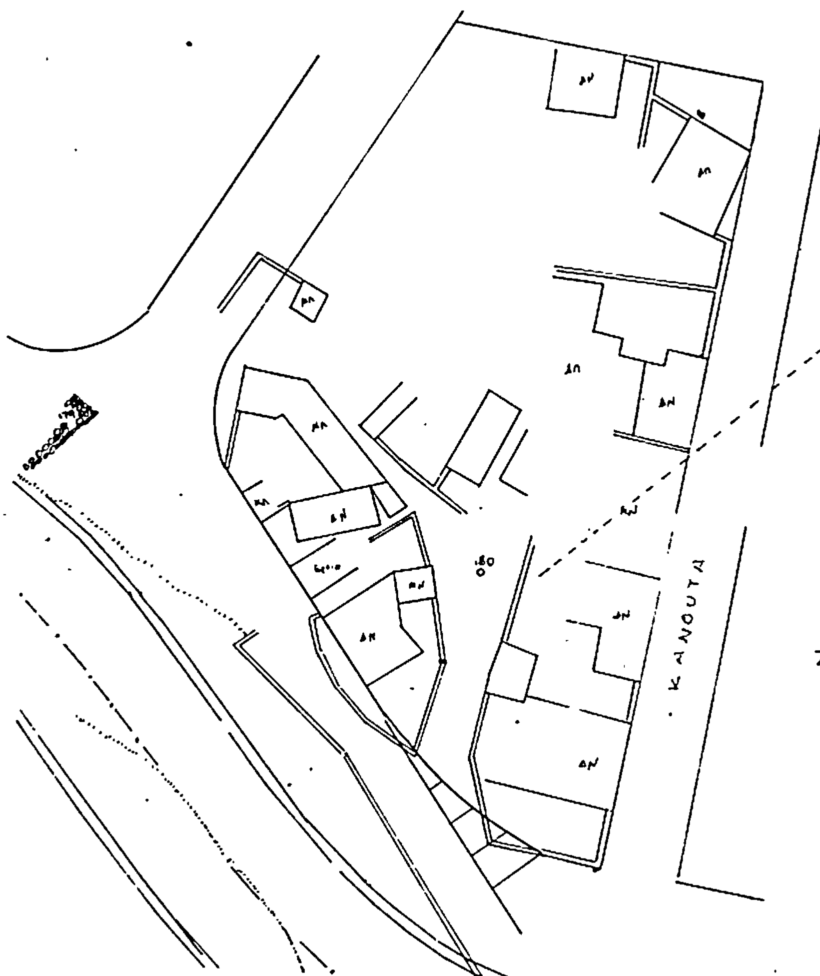

ΟΡΟΙ ΔΟΜΗΣΗΣ Τομέας Β'

Παρέκκλιση		Κανόνας
Εμβαδό 150.00	200.00	200.00
		10.00
Πρόσωπο 8.00	8.00	15.00
Βάθος 10.00	14.00	

Επιτρεπομένη κάλυψη Κ:70%

Συντελεστής δόμησης ΣΔ:2.4

Οικ. Συσ. Συνεχές

Επιτρεπόμενο ύψος 15.90

ΗΛΕΓΧΘΗΚΕ
Τρίκαλα 21-5-85

Ε. Ευαγγελάκου
Τοπογρ. μηχ. με 53 Β3

ΘΕΩΡΗΘΗΚΕ
Τρίκαλα 21-5-85
Η Προϊστ. ΤΠ-ΠΕ


Αρ. Κωτούλα
Τοπ. μηχ. με 42 Β2

ΤΟΠΟΓΡΑΦΙΚΟ ΣΧΕΔΙΑΓΡΑΜΜΑ
ΠΟΥ ΣΥΝΟΔΕΥΕΙ ΤΗΝ ΑΡ. 5514/31-5-85
ΑΠΟΦΑΣΗ ΝΟΜΑΡΧΗ ΤΡΙΚΑΛΩΝ
ΚΛ. 1:500

Εγκρίθηκε με την
αρ. 5514/31-5-85 απόφαση
του Νομάρχη Τρικάλων
Τρίκαλα 12-6-85
Η Προϊσταμένη ΤΠ-ΠΕ



Αρ. Κωτούλα
... με 40Β

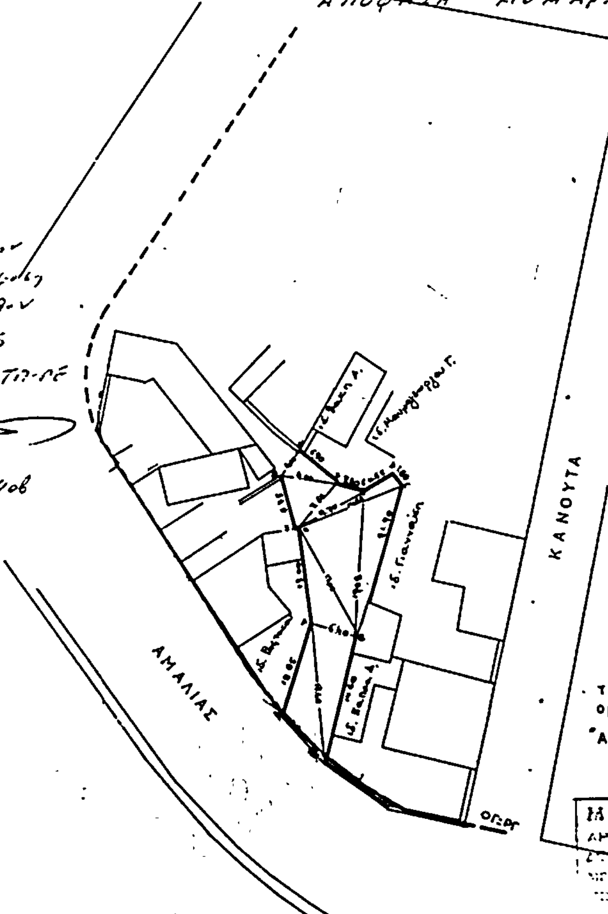

ΑΝΑΓΝΩΡΙΣΗ ΟΔΟΥ,
ΠΡΟΥΦΙΣΤΑΜΕΝΗ ΤΟΥ '23

τμημα προς αναγνωριση το
οριζομενο με τα στοιχεια
"ΑΒΓΔΕΖΗΘΙΚΛΜΑ"

Η Συντάξασα

ΜΑΡΙΑ ΓΕΩΡ. ΚΟΥΤΣΙΑ
ΑΡΧΙΤΕΚΤΩΝ ΜΗΧΑΝΙΚΟΣ
ΠΑΝΕΠΙΣΤΗΜΙΟΥ ΝΑΠΟΛΗΣ
ΜΗΤΡΩΟΥ 36639
33 ☎ 32776637787

Αριθ. 2425 (5)

Διατήρηση οδού στο Ο.Τ. 138 του σχέδιου πόλης Σάμου.

Ο ΝΟΜΑΡΧΗΣ ΣΑΜΟΥ

Έχοντας υπόψη:

1. Τον Ν. 3200/55 «περί διοικητικής αποκέντρωσης» σε συνδυασμό με το Ν.Δ. 532/70, το Β.Δ. 712/70, το Ν.Δ. 950/72, τον Ν. 291/73

2. Τον Ν. 1032/80 «περί συστάσεως Υπουργείου Χ.Ο.Π.»

3. Την αριθμ. 75724/1151/30.12.1983 κοινή απόφαση Υπουργών Προεδρίας Κυβερνήσεως και Χ.Ο.Π. «περί κωδικοποίησης- τροποποίησης και συμπλήρωσης συλλογικών οργάνων γνωμοδοτικής αποφασιστικής αρμοδιότητας Υπουργείου Χ.Ο.Π. σε ενιαίο κείμενο (Φ.Ε.Κ. 767Β/30.12.1983).

4. Τις διατάξεις του Ν.Δ. της 17.7.23 «περί σχεδίων πόλεων, κωμών και συνοικισμών του κράτους και οικοδομής αυτών» όπως τροποποιήθηκε μεταγενέστερα.

5. Τις διατάξεις του Α.Ν. 314/68, του Ν.Δ. 1018/71 και του άρθρου 128 του ΓΟΚ/73.

6. Τις διατάξεις του Ν.Δ. 690/48 καθώς και την εγκύκλιο του ΥΔΕ 20014/77.

7. Την αριθμ. 85/85 απόφαση του Δημοτικού Συμβουλίου Σαμίων με την οποία χαρακτήρισε σαν διατηρητέο τον δρόμο που διασχίζει το Ο.Τ. 138 του σχέδιου πόλης Σάμου και απεικονίζεται με τα στοιχεία ΑΓ και ΒΔ στο συνημμένο σχεδιάγραμμα.

8. Την αριθμ. 5178/29.5.1985 εγκριτική της Νομαρχίας Σάμου.

9. Την γνώμη του Συμβουλίου Χ.Ο.Π. του Νομού όπως αυτή διατυπώθηκε στην πράξη του με αριθμό 4/5/24.5.85 σύμφωνα με την οποία τούτο γνωμοδότησε υπέρ της διατήρησης του δρόμου που ευρίσκεται στο Ο.Τ. 138 του σχέδιου πόλης Σάμου και απεικονίζεται με τα στοιχεία ΑΓ και ΒΔ στο συνημμένο σχεδιάγραμμα.

10. Το γεγονός ότι ο δρόμος που ευρίσκεται στο Ο.Τ. 138 του σχέδιου πόλης Σάμου, και απεικονίζεται με τα στοιχεία ΑΓ και ΒΔ στο συνημμένο σχεδιάγραμμα, προϋπάρχει του έτους 1923 και εξυπηρετεί τις ιδιοκτησίες Ταξείδη Ν., και Σούτου Αθαν. που δεν έχουν πρόσωπο σε εγκεκριμμένο δρόμο και δεν μπορούν με τακτοποίηση να αποκτήσουν, αποφασίζουμε:

Χαρακτηρίζουμε σαν διατηρητέο τον δρόμο που ευρίσκεται στο Ο.Τ. 138 του σχέδιου πόλης Σάμου, και απεικονίζεται με τα στοιχεία ΑΓ και ΒΔ στο συνημμένο σχεδιάγραμμα, διότι προϋπάρχει του 1923 και εξυπηρετεί τις ιδιοκτησίες Ταξείδη Νικολάου και Σούτου Αθανασίου που δεν έχουν πρόσωπο σε εγκεκριμένο δρόμο και δεν μπορούν με τακτοποίηση να αποκτήσουν.

Η παρούσα να δημοσιευτεί εις Φ.Ε.Κ. με το σχεδιάγραμμα που την συνοδεύει.


Σάμος, 3 Ιουνίου 1985

Ο Νομάρχης

ΔΗΜΗΤΡΗΣ ΠΑΝΤΑΖΗΣ

ΑΠΟΣΠΑΣΜΑ ΡΥΜΟΤΟΜΙΚΟΥ
ΣΧΕΔΙΟΥ ΠΟΛΗΣ ΣΑΜΟΥ
ΚΛΙΜ 1:500

ΚΑΘΟΡΙΣΜΟΣ ΔΙΑΤΗΡΗΤΕΑΣ
ΟΔΟΥ ΑΓ και ΒΔ ΣΤΟ
Ο.Τ 138 ΣΧΕΔΙΟΥ ΠΟΛΗΣ ΣΑΜΟΥ

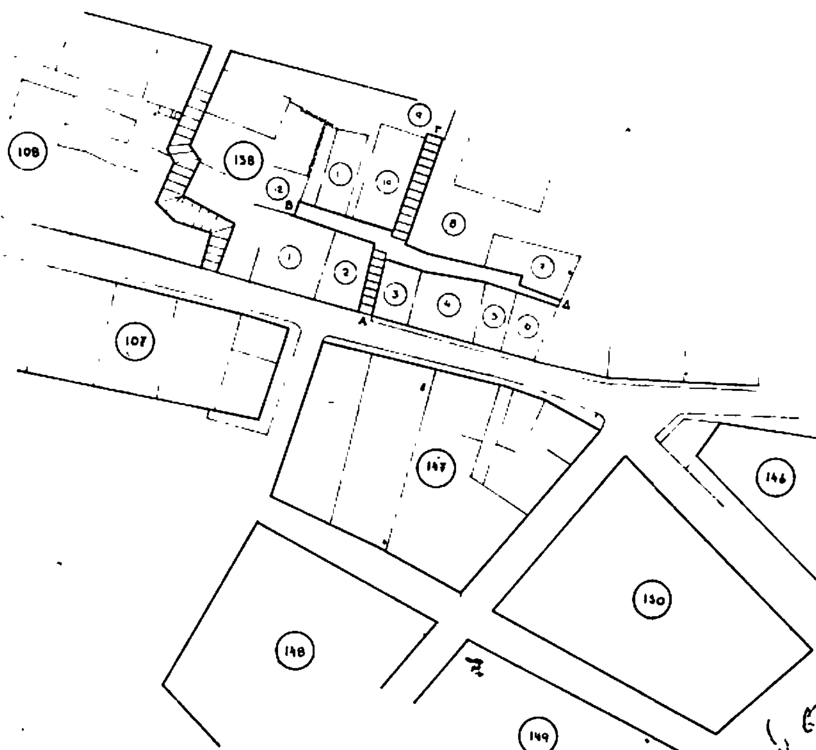

ΥΠΟΜΝΗΜΑ

Ιδιοκτησίες που εξυπηρετούνται από την προϋφιστάμενη του έτους 1923 οδό ΑΓ και ΒΔ

1	ΝΙΚ	ΧΑΡΑΛΑΜΠΙΔΗΣ
2	ΠΑΥΛΟΣ	ΠΑΠΑΚΩΝΣΤΑΝΤΙ[illegible]
3	ΝΙΚ	ΧΑΡΑΛΑΜΠΙΔΗΣ
4	ΝΙΚ	ΤΑΞΕΙΔΗΣ
5	ΚΥΡ	[illegible]
6	ΑΝΤ	ΕΥΡΙΑΙΗΣ
7	ΝΙΚ	ΤΑΞΕΙΔΗΣ
8	ΓΕΩΡ	[illegible]
9	ΝΙΚ	ΜΑΝΕΣΗΣ
10	ΑΘΑΝ	ΣΟΥΤΟΣ
11	ΑΘΑΝ	ΣΟΥΤΟΣ
12	ΑΘΑΝ	ΣΟΥΤΟΣ

ΣΑΜΟΣ ΜΑΙΟΣ 1985
Ο ΜΗΧ/ΚΟΣ

ΑΠΟ ΤΟ ΕΘΝΙΚΟ ΤΥΠΟΓΡΑΦΕΙΟ